

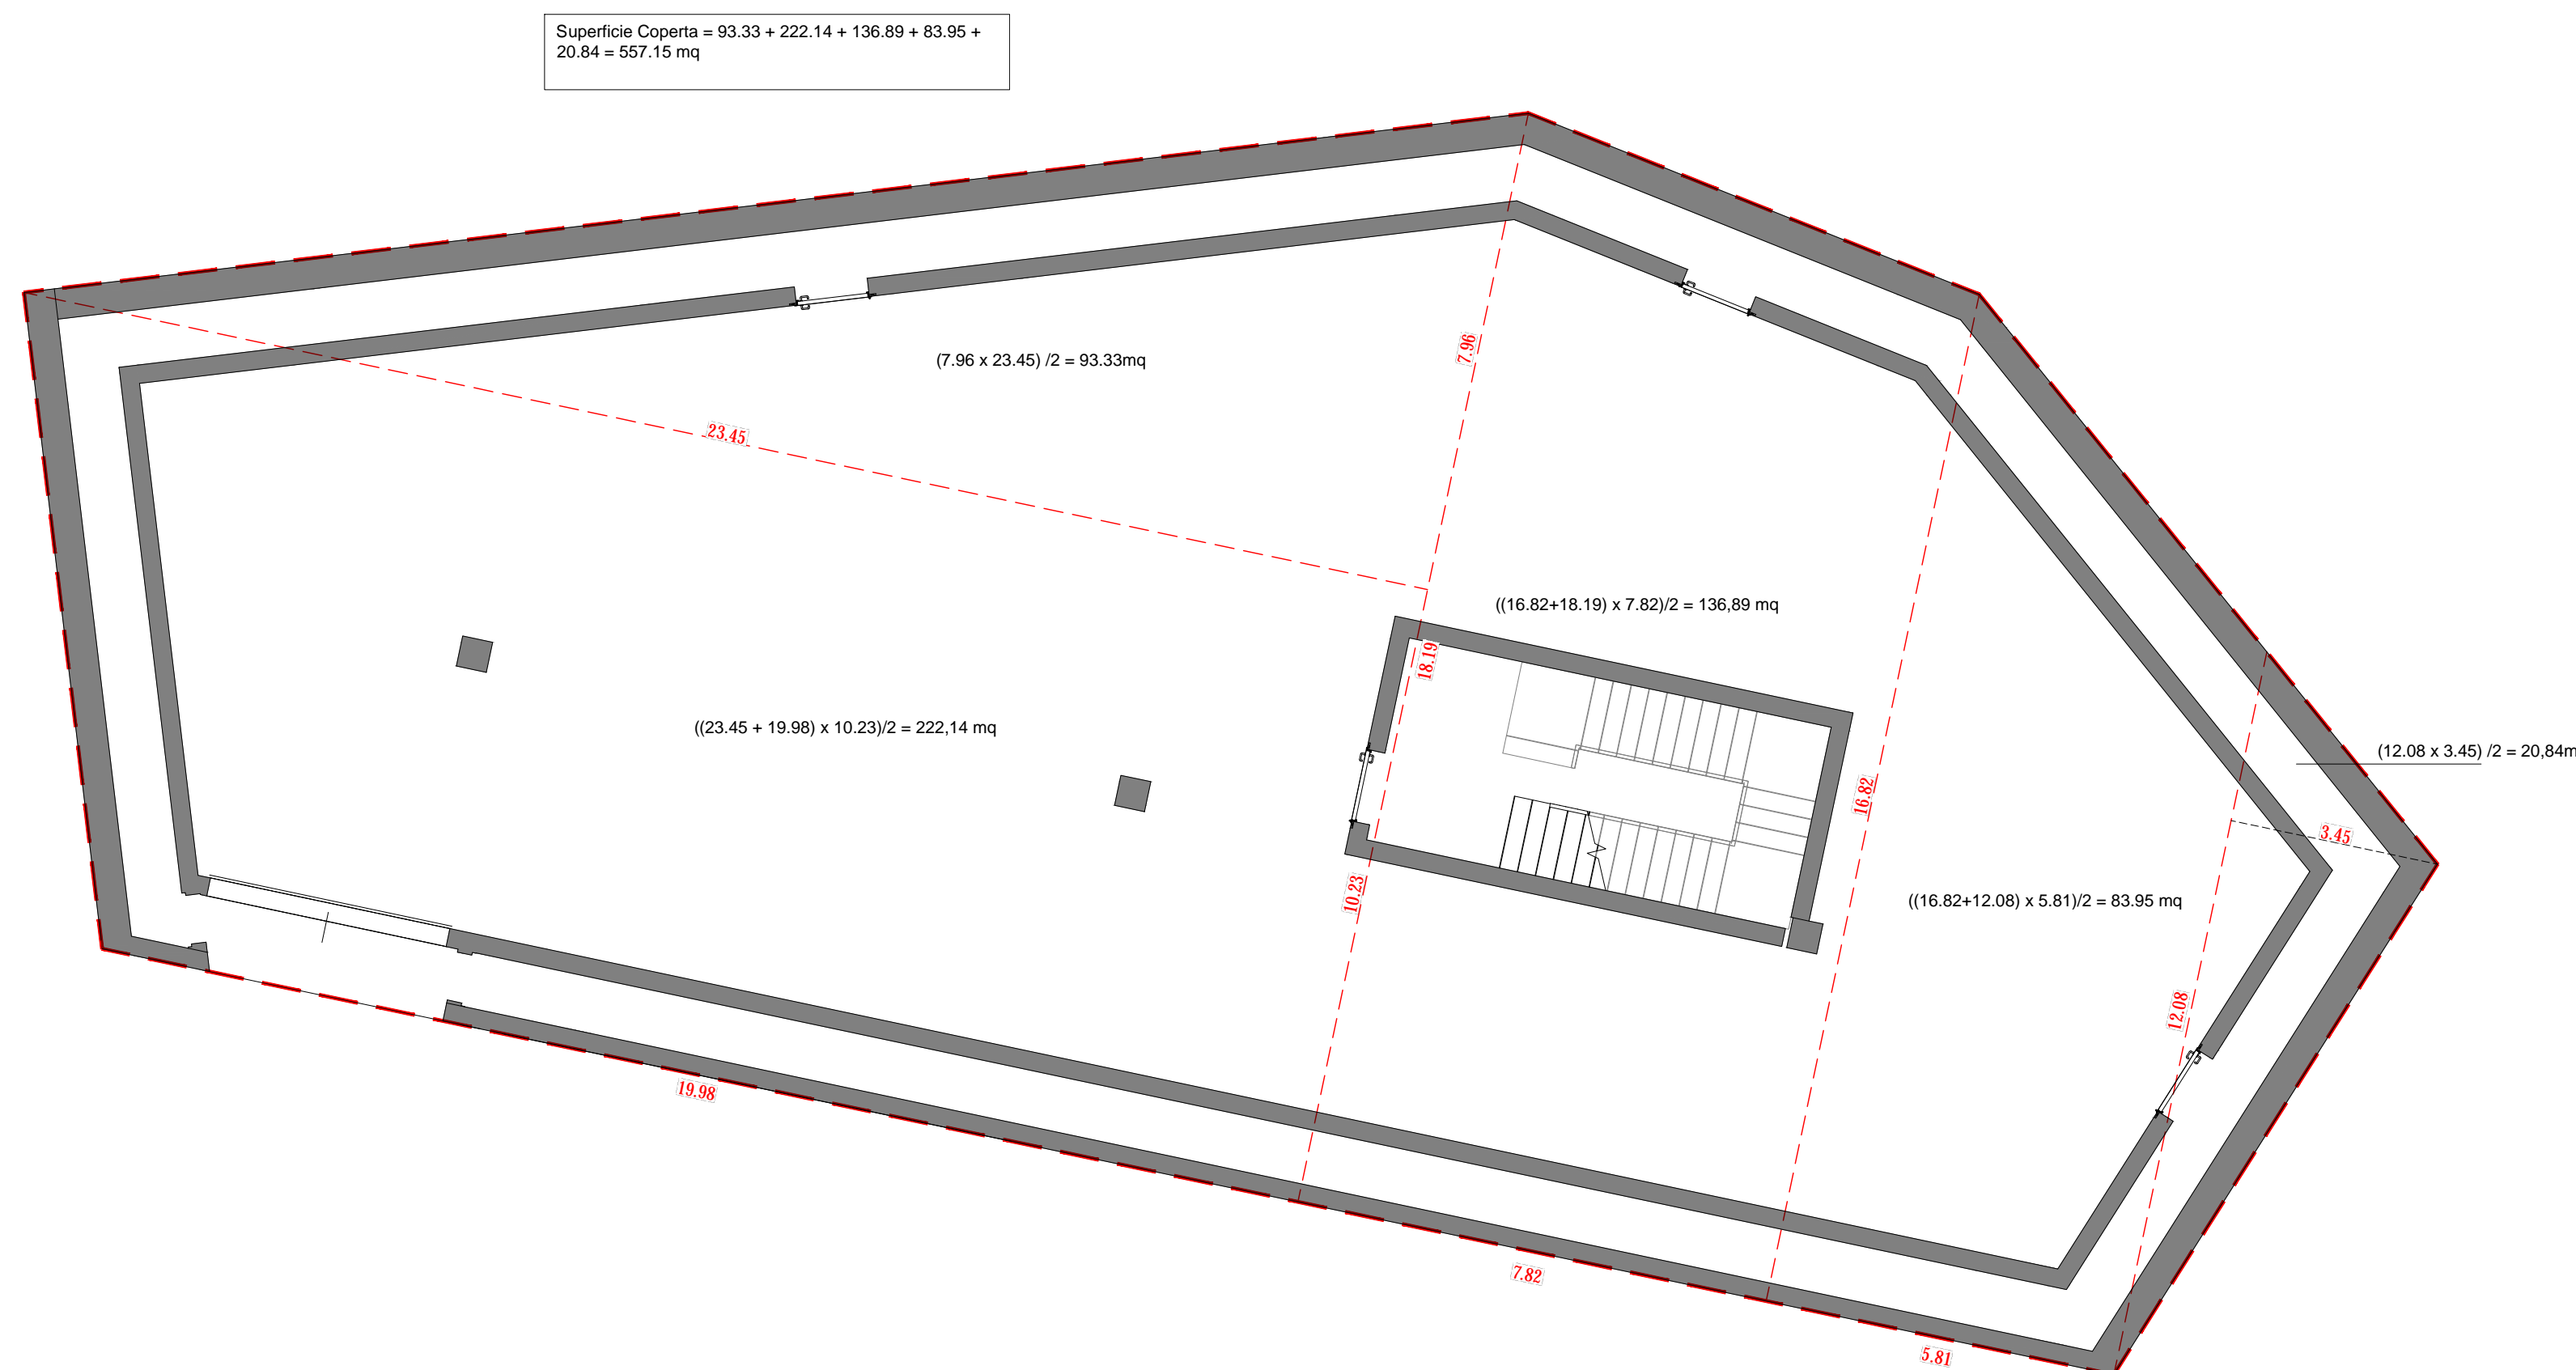


CALCOLO SUPERFICIE COPERTA

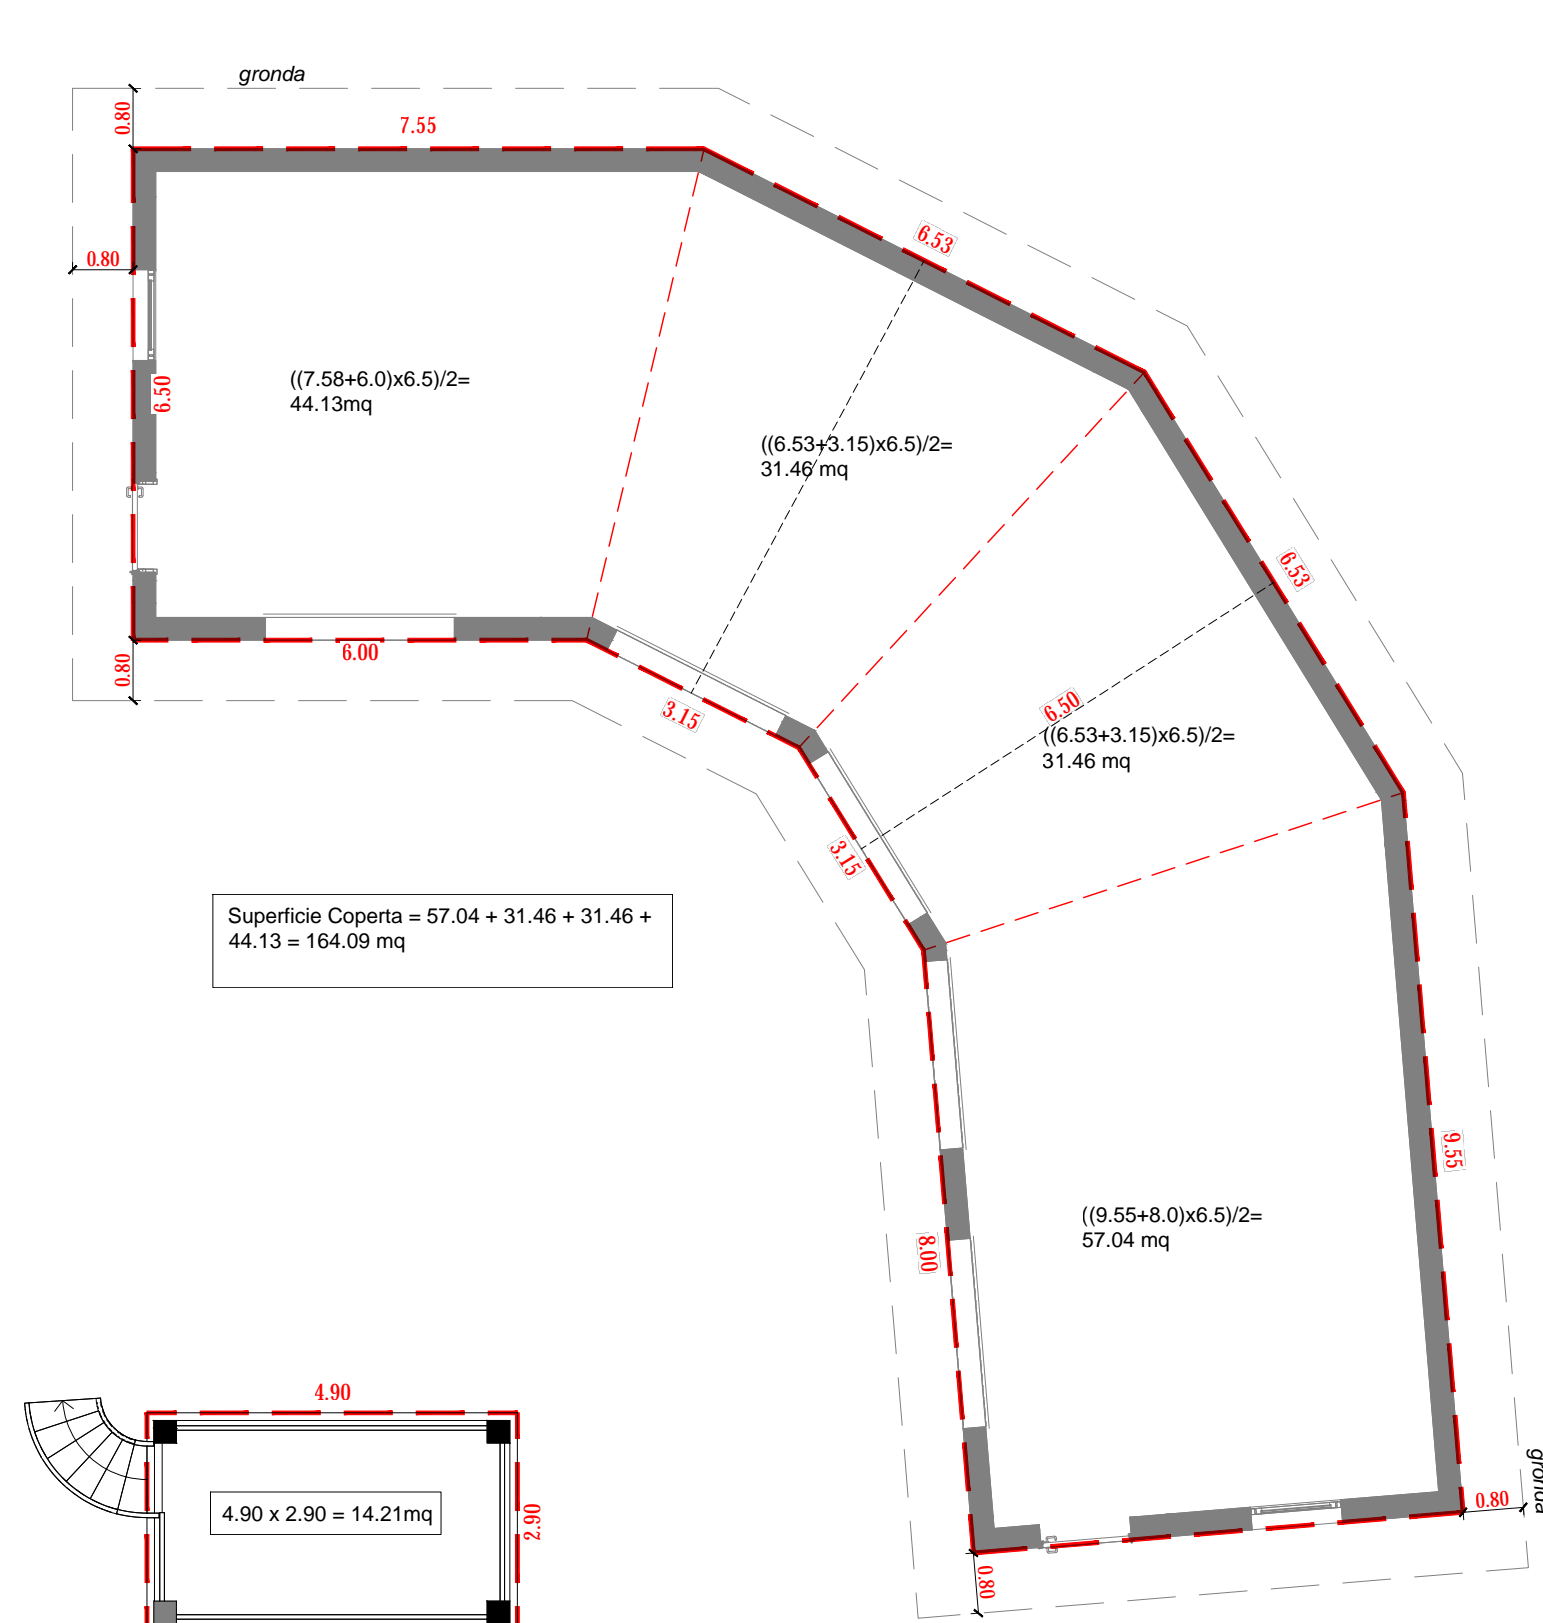

SUPERFICIE COPERTA

Cantina	557.15 mq
Deposito	164.09 mq
Chiosco	141.88 mq
Belvedere	14.21mq
TOTALE	877.33 mq

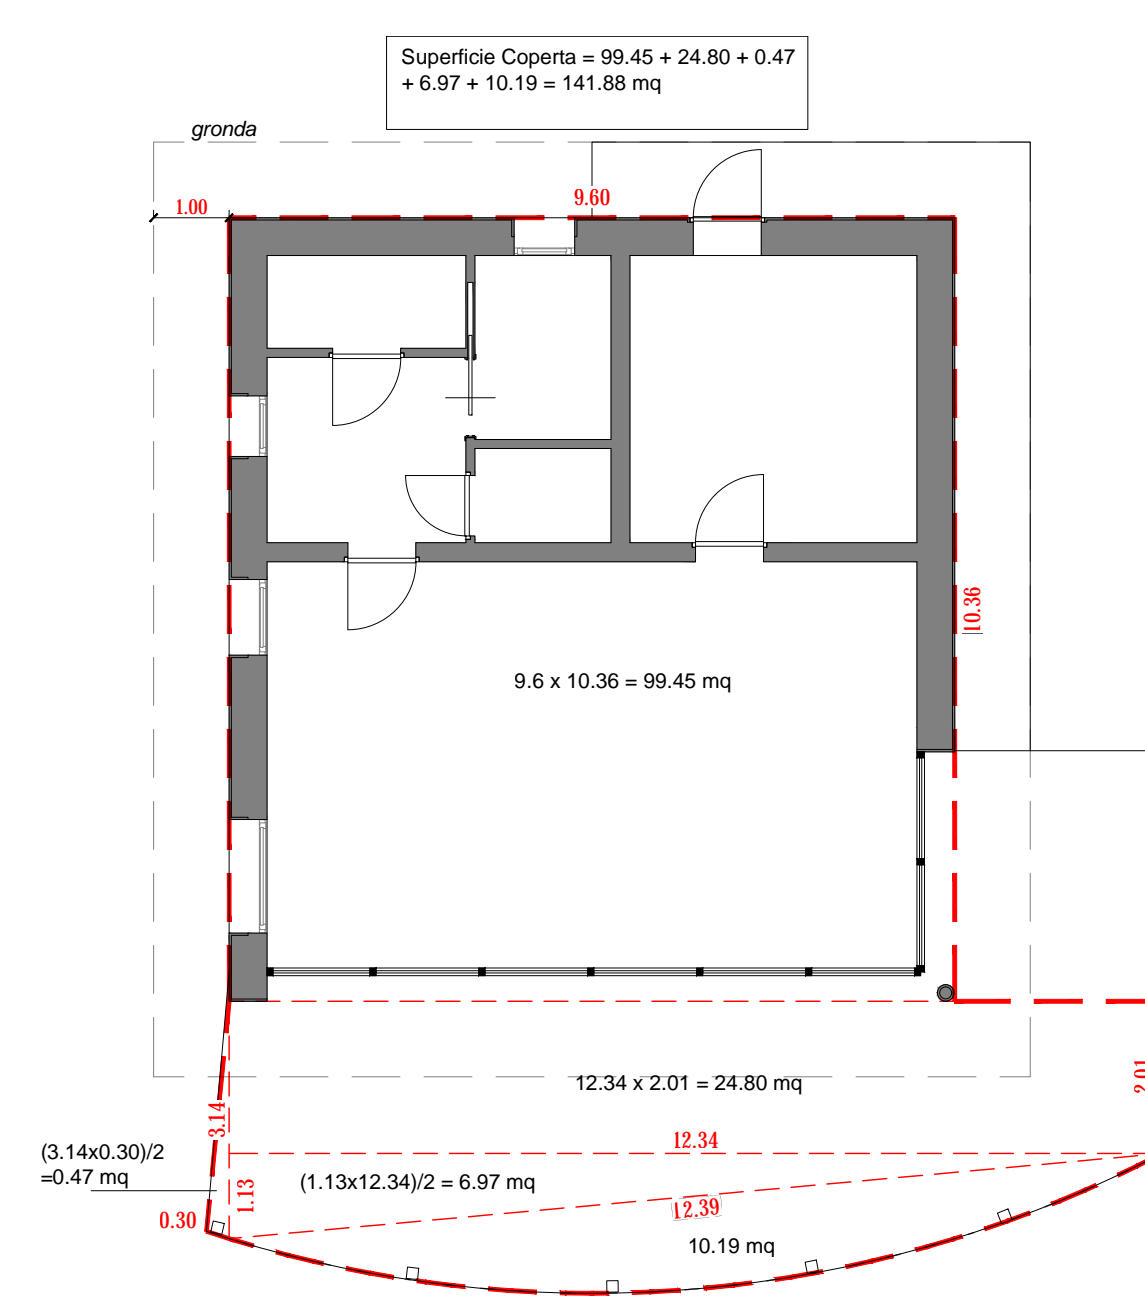

VERIFICA SUPERFICIE COPERTA


CLIVIO		CUASSO	
particella	superficie	particella	superficie
772	370	504	11 800
821	720	519	10 960
833	750	1154	1 230
834	150	1164	17 690
835	1 293	2171	6 170
836	5 207	3236	2 000
849	1 258	6374	1 410
851	983	8219	3 830
852	6 217	8221	3 480
853	6 798	8222	6 530
854	1 120	8231	4 140
855	1 100	8232	3 910
856	2 879	8233	780
868	4 815	8653	830
869	3 571	9942	5 390
872	3 200	9943	1 530
1222	748	10193	1 000
1336	118	10346	280
1341	1 655	10347	1 700
1449	663	10348	1 270
1495	90	10349	1 170
1505	455	10350	1 170
1561	1 160	10351	150
TOT [mq]	42 450	10352	710
		10440	4 210
		10674	9 340
		13033	2 346
		13627	785
		TOT [mq]	108 761

TOTALE SUPERFICIE AZIENDALE [mq] 151 211 mq

Superficie coperta massima (ex art. 59 LR 12/05) = SUPERFICIE AZIENDALE x 10% = 15 121 mq

Superficie coperta in progetto 877,33 mq

CALCOLO SUPERFICIE LORDA

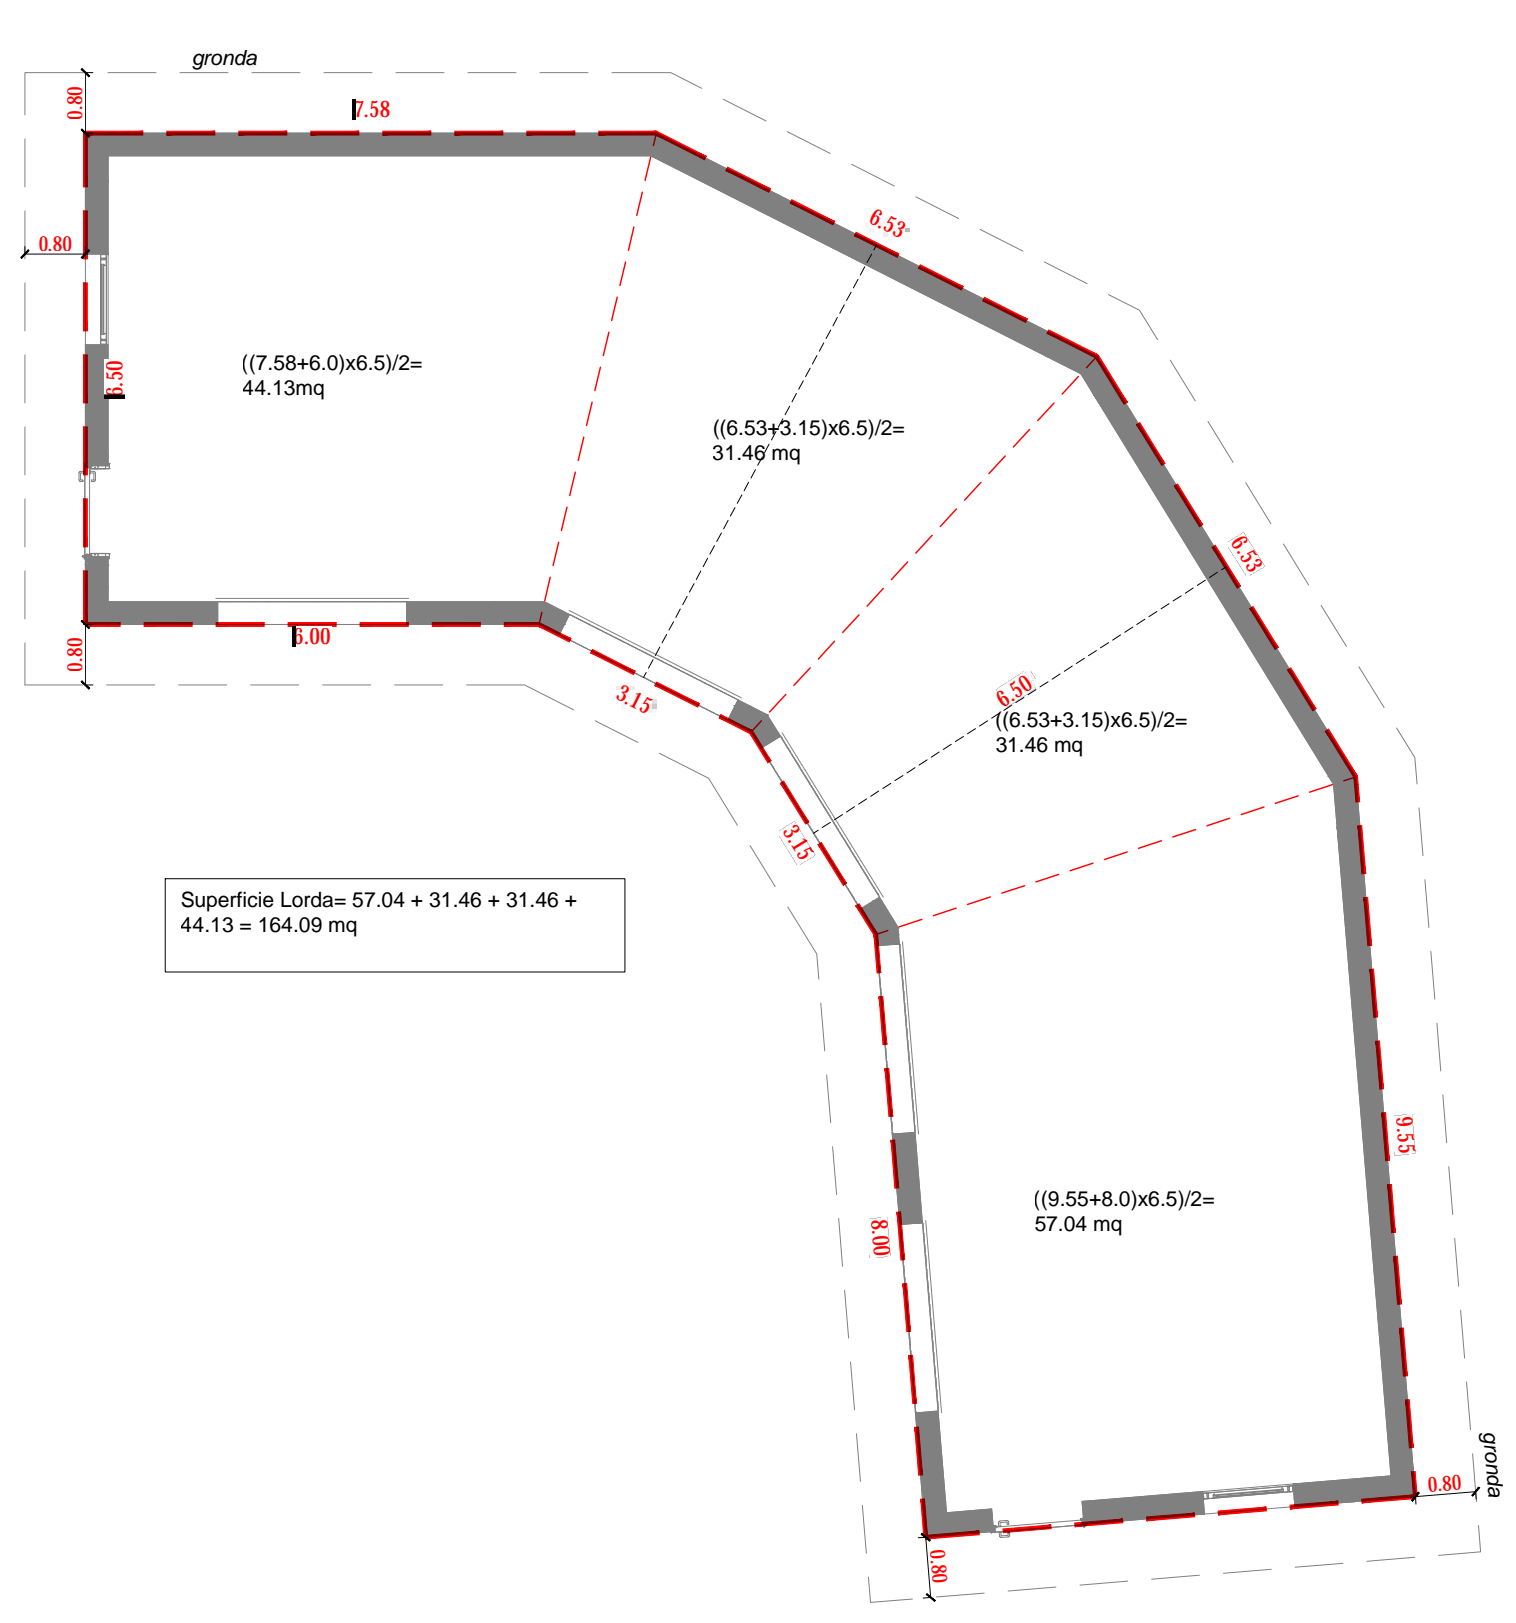

Superficie Lorda
 Piano interrato: 12.60 + 234.4 + 106.15 + 64.93 + 14.04 = 432.12 mq
 Piano terra: 5.14 + 129.50 + 73.97 = 208.61 mq
TOTALE: 640.73 mq

SUPERFICIE LORDA

Cantina	640.73 mq
Deposito	164.09 mq
Chiosco	99.45 mq
TOTALE	904.27 mq

IL PROGETTISTA
 Studio Tecnico Castelli s.a.s.
 via Monteggia, 36 - 21014 Laviano M.Bo (VA)
 tel.-fax: 0332 651693
 mail: info@studiotecnico.castelli.eu
 www.studiotecnico.castelli.eu

Dot. Agr. Giovanni Castelli

I COMMITTENTI
 Azienda Agricola Lico

STUDIO TECNICO CASTELLI S.A.S.
 Sede Amministrativa/Operativa: Via Monteggia, 36
 21014 Laviano Montebello (VA)
 Tel./Fax: 0332/651693
 E-mail: info@studiotecnico.castelli.eu
 Sede Legale: Laviano Montebello (VA) - Via Labiena, 78

COMUNE: CUASSO AL MONTE PROVINCIA: VARESE

COMMITTENTE: AZIENDA AGRICOLA LICO

PROGETTO: PROPOSTA SUAP IN VARIANTE AL VIGENTE PGT
 Progetto nuovo insediamento agricolo in Cuasso al Monte in area di via Zotte San Salvatore distinta catastalmente al foglio n.16 mapp. 6374- 8221- 8222- 8223- 8231- 8232- 8233- 9942- 9943- 10346- 10347- 10348- 10349- 10350- 10351- 10352

REVISIONE: Determinazione superficie coperta e superficie lorda

TAVOLA: 06
 DATA: Novembre 2020
 SCALA: 1:200

REVISIONE: P.438
 COD.: 01. PRELIMINARE
 DIR.: ESECUTIVO.cd